



Tilvalg: Hustype Haugalandet, Innredet 1. etasje

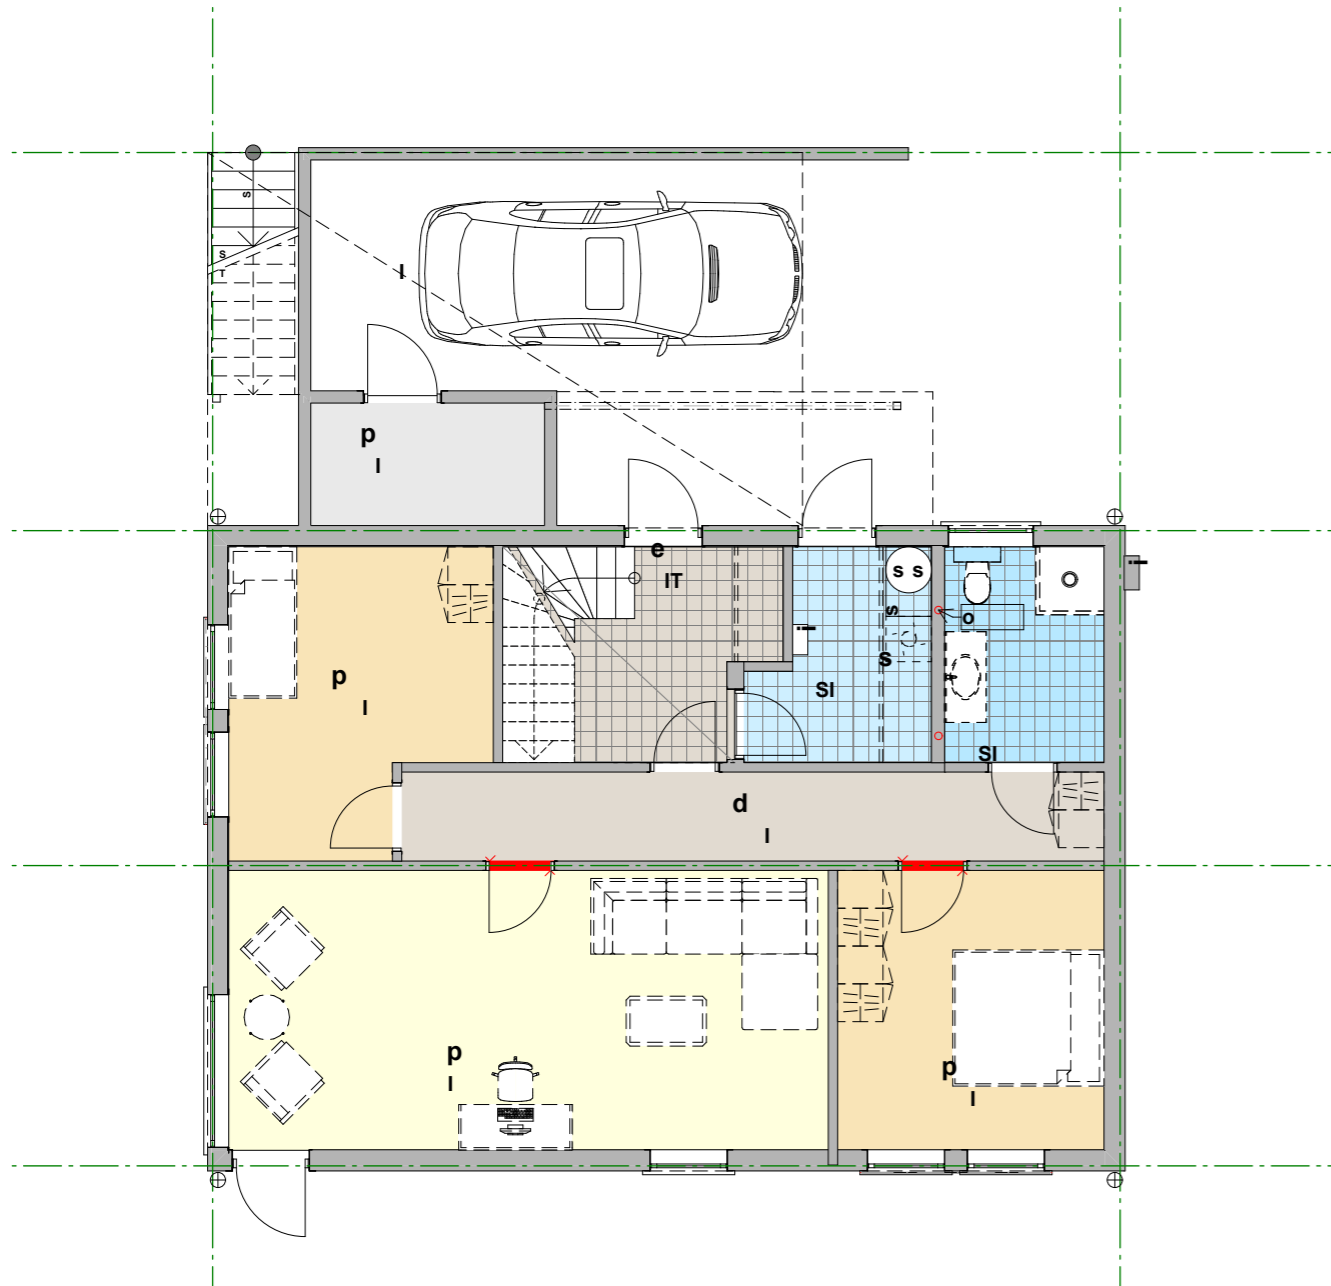

Innredet 1. etasje, rettvendt

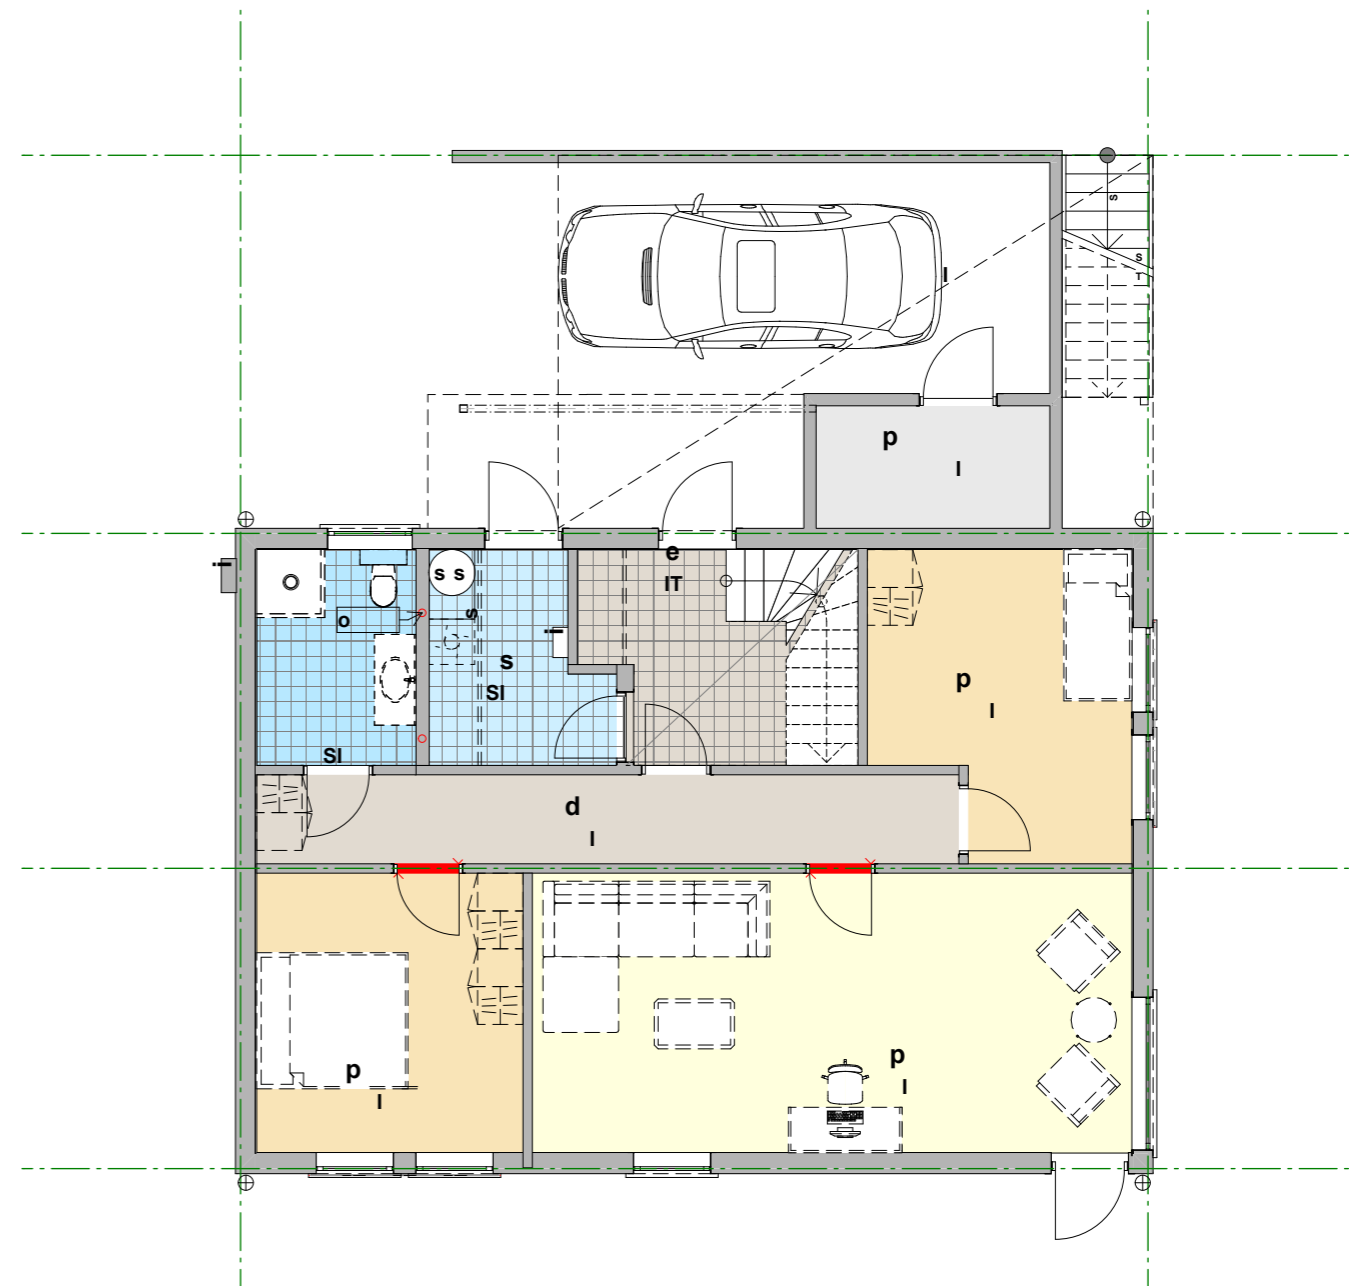

Innredet 1. etasje, speilvendt




OLAHUS[®]
smart produksjon, uslåelig pris

ODD HANSEN

Rev	Nr	Beskrivelse	Dato	Sign	Kontr

Tiltakshaver	
Prosjekt	Hustype Haugalandet
Adresse	
Gnr./Bnr./Festnr.:	

Tegnings id: Innredet 1. etasje		
Tegningstype	Tegningsnr.:	Prosjektnr.:
Dato 20.09.2019		
Tegnet av DKF		Målestokk

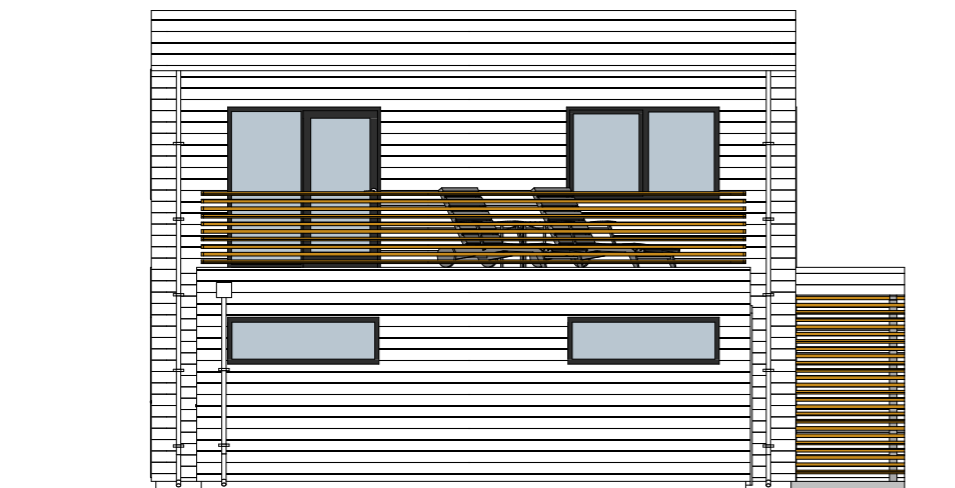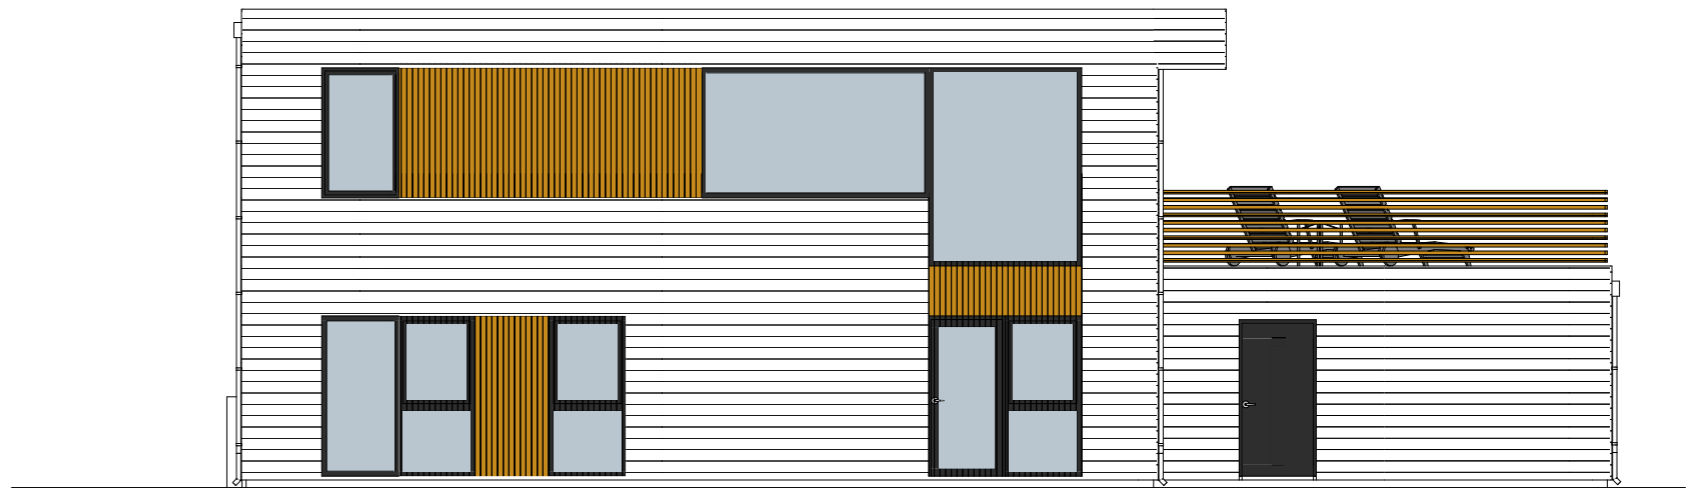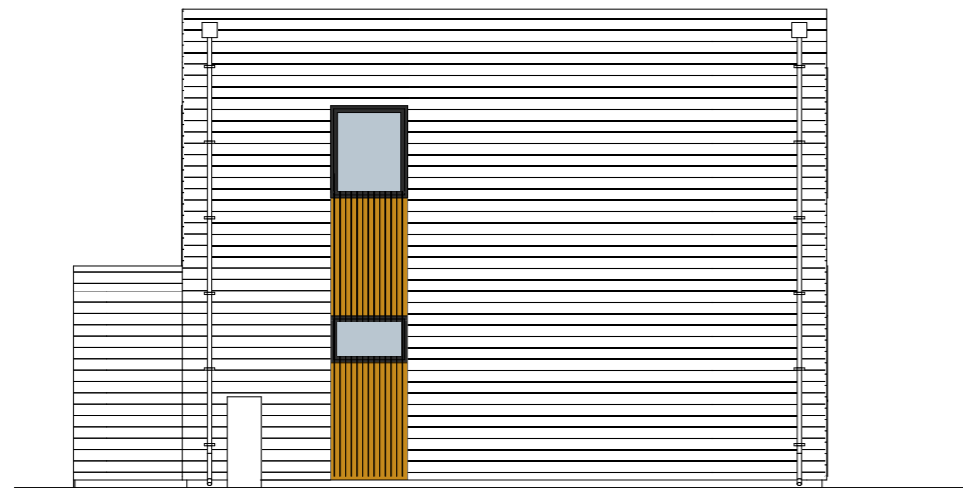


OLAHUS[®]
smart produksjon, uslåelig pris

ODD HANSEN

Rev	Nr	Beskrivelse	Dato	Sign	Kontr

Tiltakshaver	
Prosjekt	Sola (speilvendt)
Adresse	
Gnr./Bnr./Festnr.:	

Tegnings id: Fasader		
Tegningstype	Tegningsnr.:	Prosjektnr.:
	A20-2	
Dato 20.09.2019		
Tegnet av DKF		Målestokk

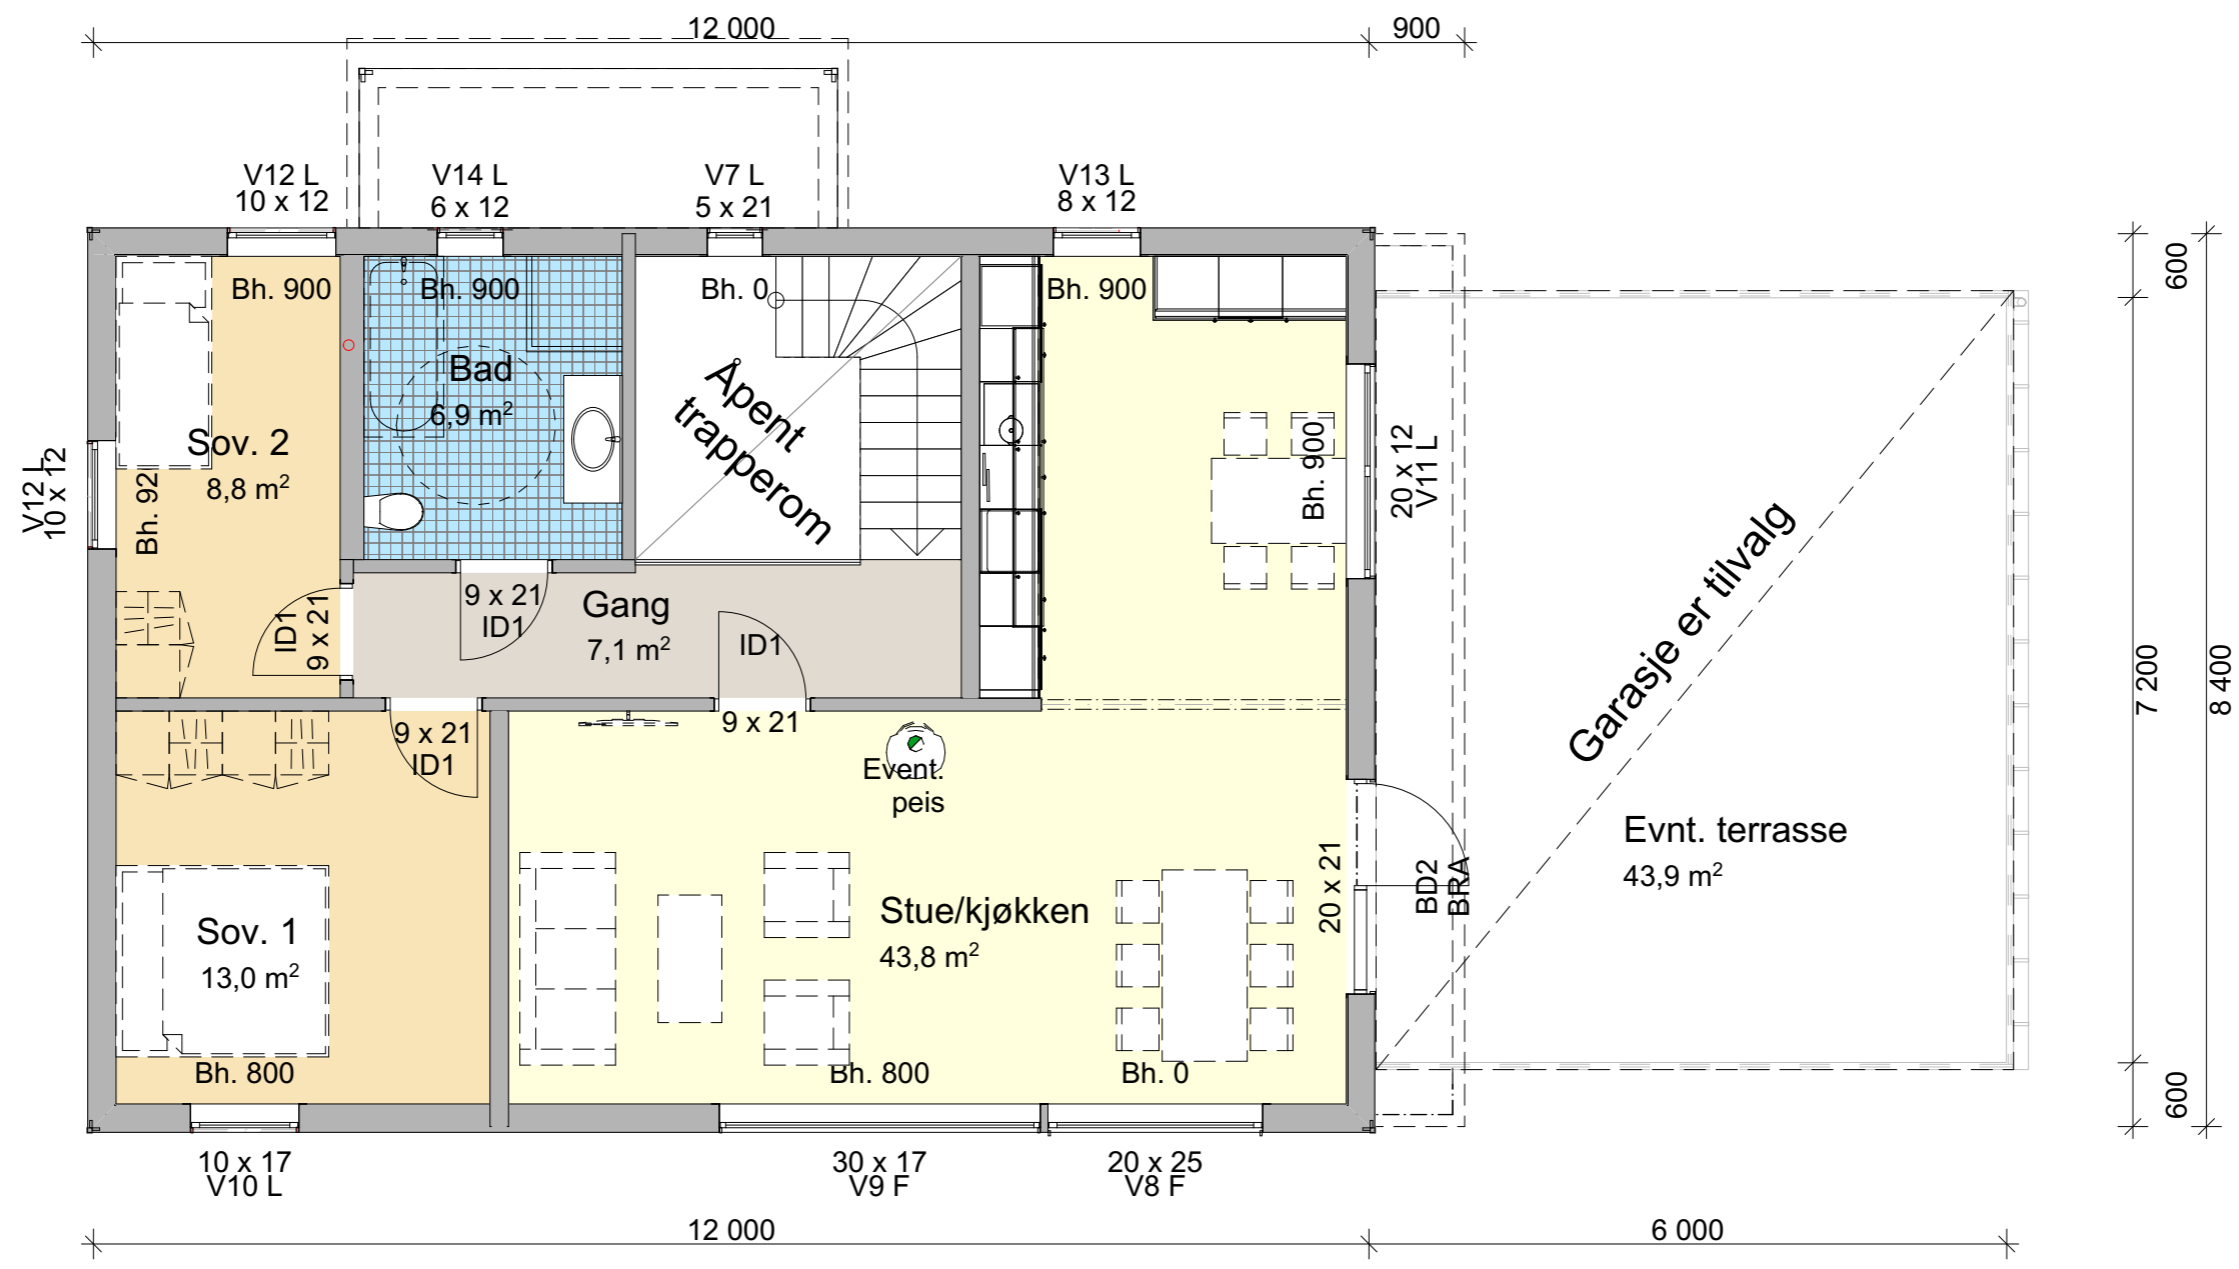


BYA: 103,6 m2
 BRA 1 etasje: 92,4 m2
 BRA 2 etasje: 92,4 m2
 BRA totalt: 184,8 m2




Rev	Nr	Beskrivelse	Dato	Sign	Kontr

Tiltakshaver	Tegnings id: Plan 2 etasje	
Prosjekt Sola (speilvendt)	Tegningstype	Tegningsnr.: A20-2
Adresse	Dato 20.09.2019	Prosjektnr.:
Gnr./Bnr./Festnr.:	Tegnet av DKF	Målestokk

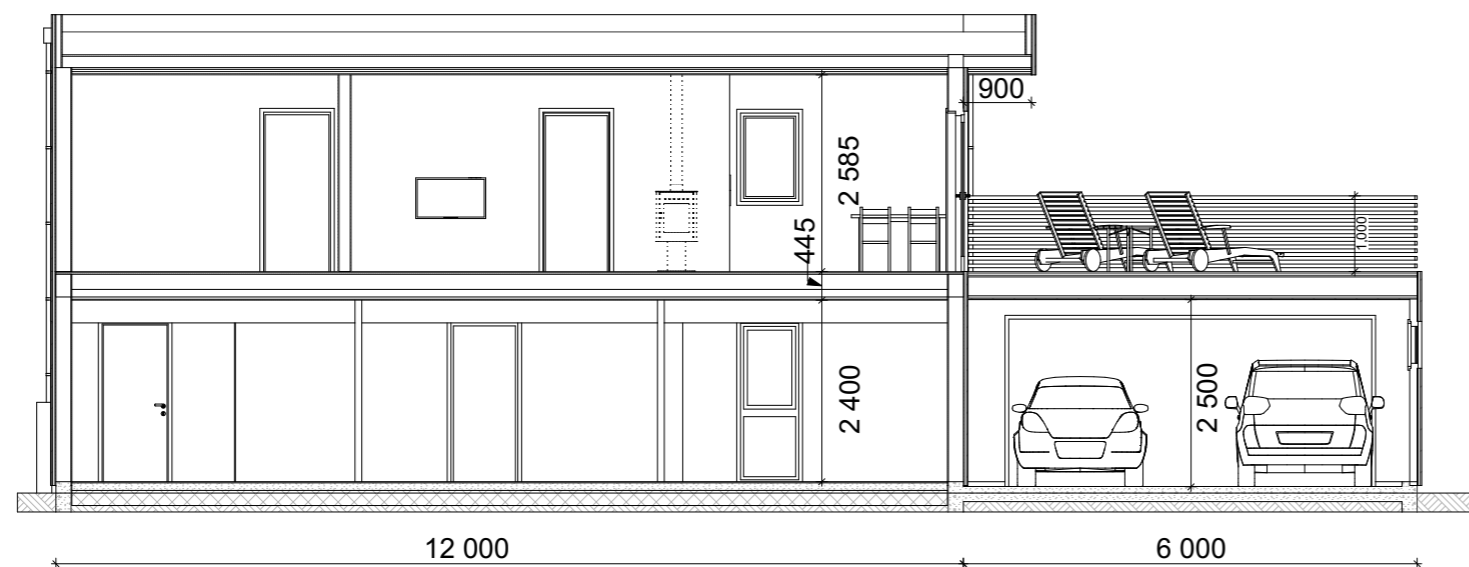

Snitt B-B

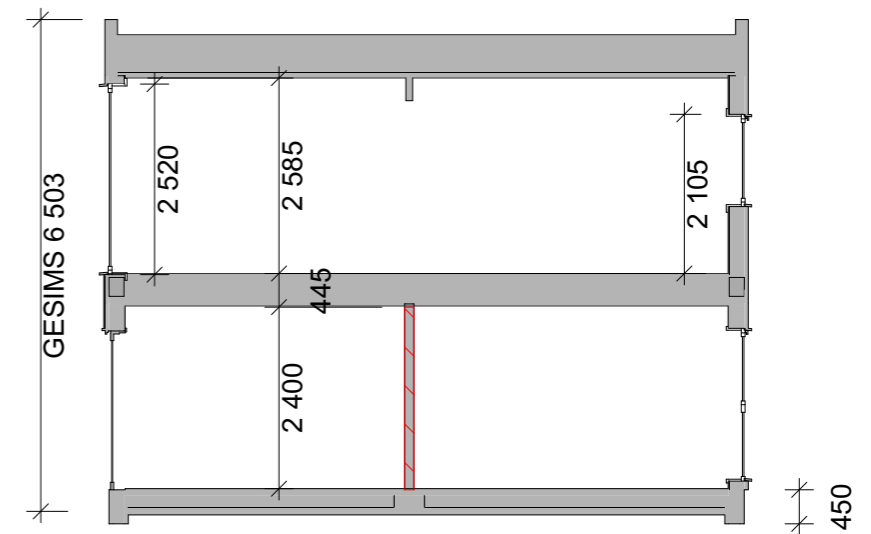

Snitt A-A

OLAHUS[®]
smart produksjon, uslåelig pris

ODD HANSEN

Rev	Nr	Beskrivelse	Dato	Sign	Kontr

Tiltakshaver	
Prosjekt	Sola (speilvendt)
Adresse	
Gnr./Bnr./Festenr.:	

Tegnings id: Snitt		Prosjektnr.:
Tegningstype	Tegningsnr.: A40-1	
Dato 20.09.2019		
Tegnet av DKF		Målestokk 1:100